



BARBERY
CATTANEO
GAUTIER

FONCIER
URBANISME
COPROPRIÉTÉ
BORNAGE
TOPOGRAPHIE
BUREAU
D'ÉTUDES - VRD
EXPERTISE
IMPLANTATION
CONSEIL

BLAIN
16 rue Pierre Morin
BP 14
44130 Blain
Tél. 02 40 79 02 70
Fax 02 40 79 13 65

SAVENAY
2 rue de la Gare
BP 2
44260 Savenay
Tél. 02 40 56 91 73
Fax 02 40 56 92 27

SAINT HERBLAIN
37 rue Bobby Sands
44813 Saint Herblain
Cedex
Tél. 02 40 86 09 73
Fax 02 40 86 09 70

PONT-CHÂTEAU
3 rue de la Minoterie
BP 22
44160 Pont-Château
Tél. 02 40 01 60 27
Fax 02 40 88 05 26

SARL AU CAPITAL
DE 80 000 €
429 051 154
RCS SAINT-NAZAIRE
APE 7112A
OGE N° 2000B200010

COMMUNE DE PONTCHATEAU

LOTISSEMENT

La Cathelinais


PLAN PARCELLAIRE

PA n°044 129 09 F3005

PLANS DE SITUATION



Echelle 1/25000

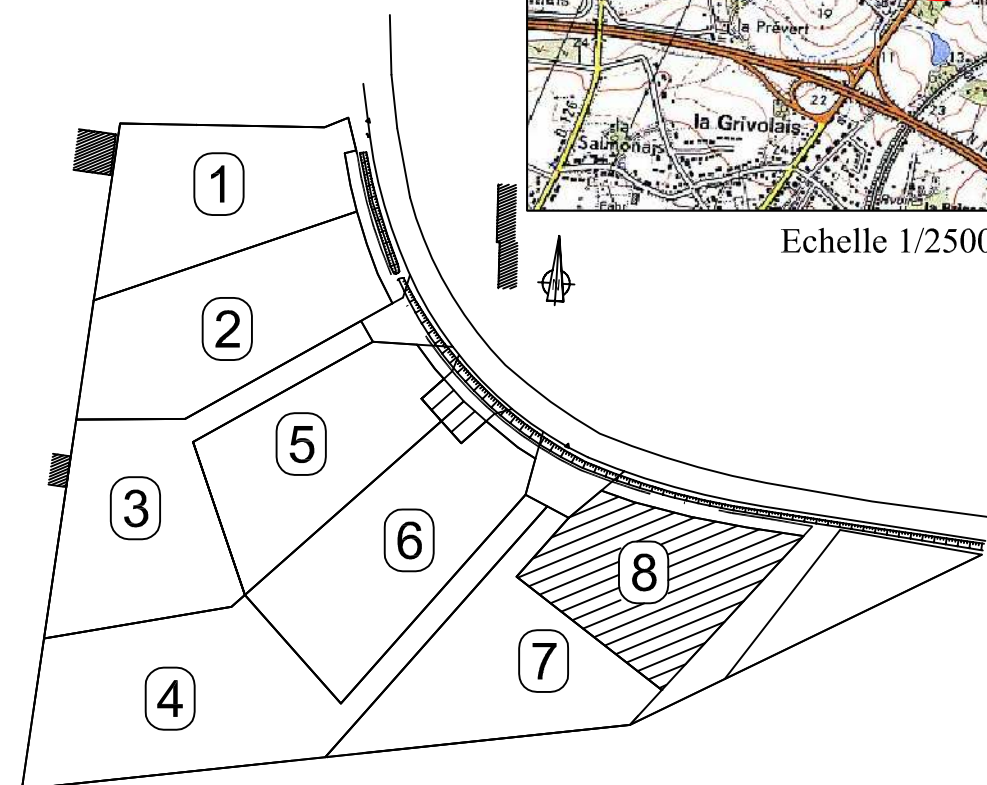

Cadastre :
 Section ZR n° 606
 16B, La Cathelinais


PLAN MASSE

Echelle : 1 / 200

Lot n°8

Superficie : 1012 m²

S.H.O.N. : 257 m²

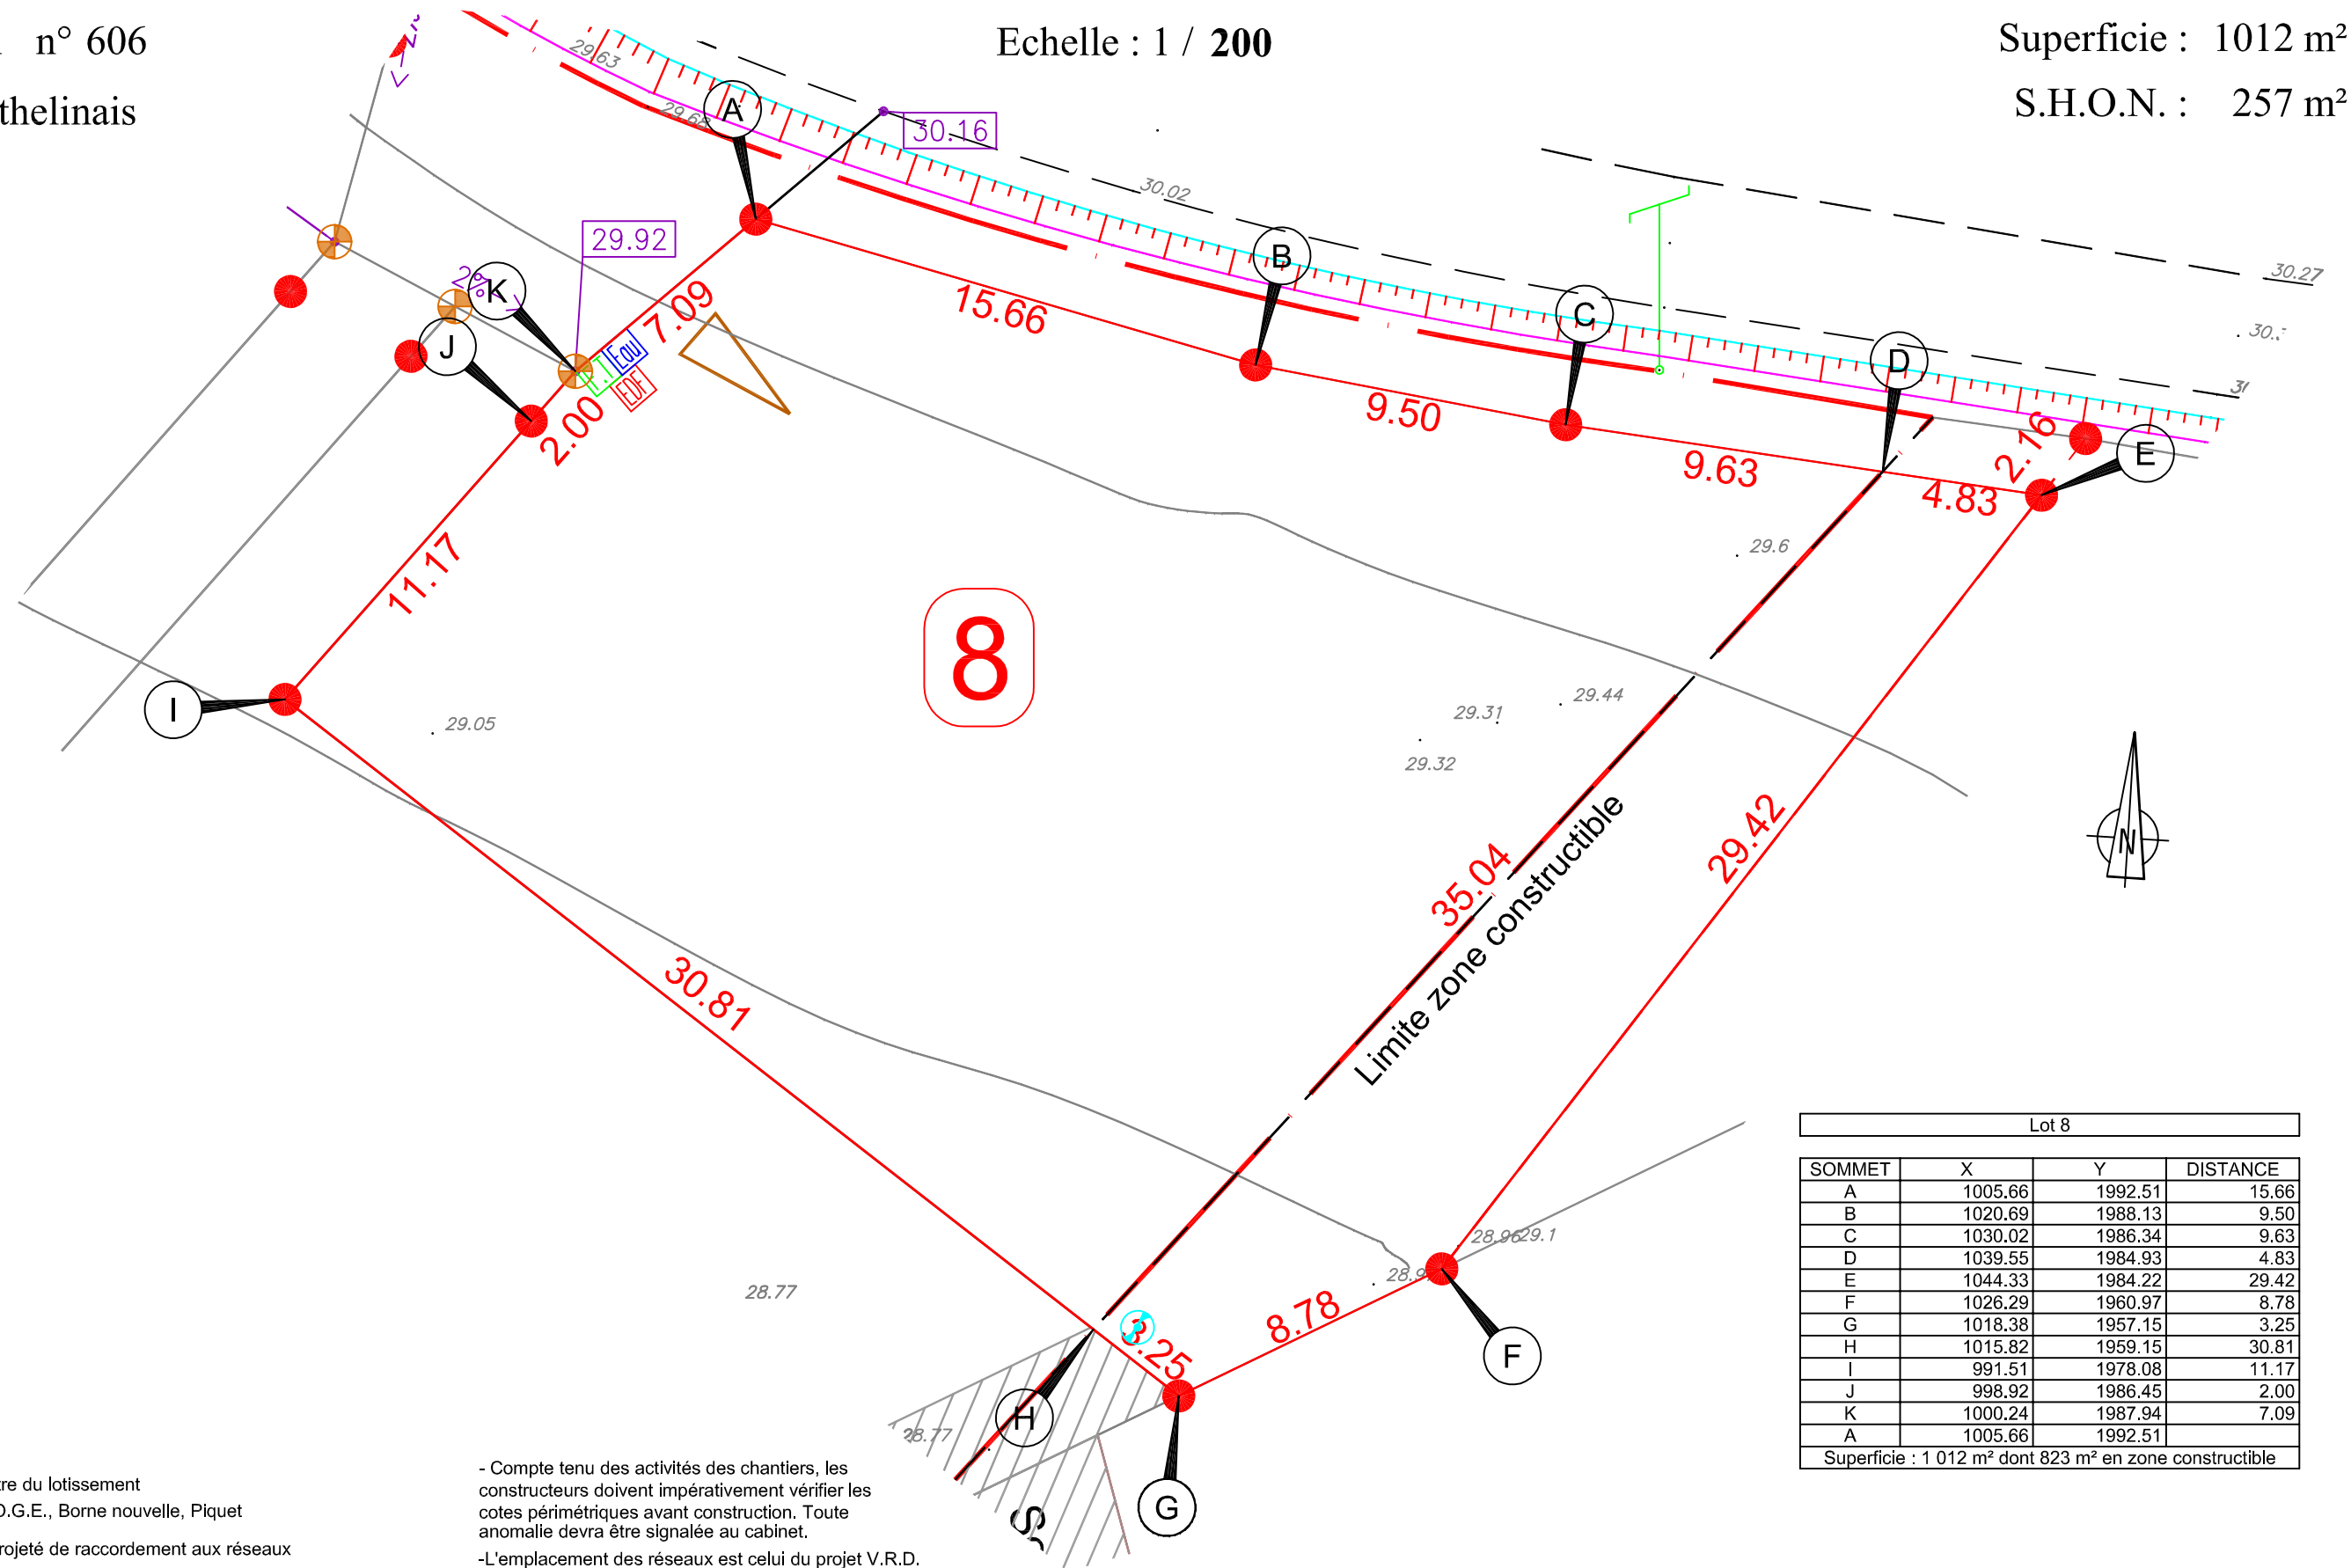

LEGENDE

- Périmètre du lotissement
- Borne O.G.E., Borne nouvelle, Piquet
- EQU Point Projeté de raccordement aux réseaux
- Ⓢ Projet raccordement eaux pluviales et eaux épurées
- △ Entrée de lot
- 28.85 Altitude terrain naturel avant travaux
- 4.03 Altitude voirie provisoire
- Servitude de tréfonds

- Compte tenu des activités des chantiers, les constructeurs doivent impérativement vérifier les cotes périmétriques avant construction. Toute anomalie devra être signalée au cabinet.
 -L'emplacement des réseaux est celui du projet V.R.D. Les constructeurs devront en vérifier l'emplacement exact avant construction.
 -Nivellement indépendant effectué avant les travaux.

Lot 8			
SOMMET	X	Y	DISTANCE
A	1005.66	1992.51	15.66
B	1020.69	1988.13	9.50
C	1030.02	1986.34	9.63
D	1039.55	1984.93	4.83
E	1044.33	1984.22	29.42
F	1026.29	1960.97	8.78
G	1018.38	1957.15	3.25
H	1015.82	1959.15	30.81
I	991.51	1978.08	11.17
J	998.92	1986.45	2.00
K	1000.24	1987.94	7.09
A	1005.66	1992.51	
Superficie : 1 012 m ² dont 823 m ² en zone constructible			

Ref : S4015	Date de Creation 16.06.2010	PLAN DEFINITIF	Pour: BATIPROMO La Grande Noë 44630 PLESSE
-------------	--------------------------------	---------------------------	--