


PLAN DE DIVISION

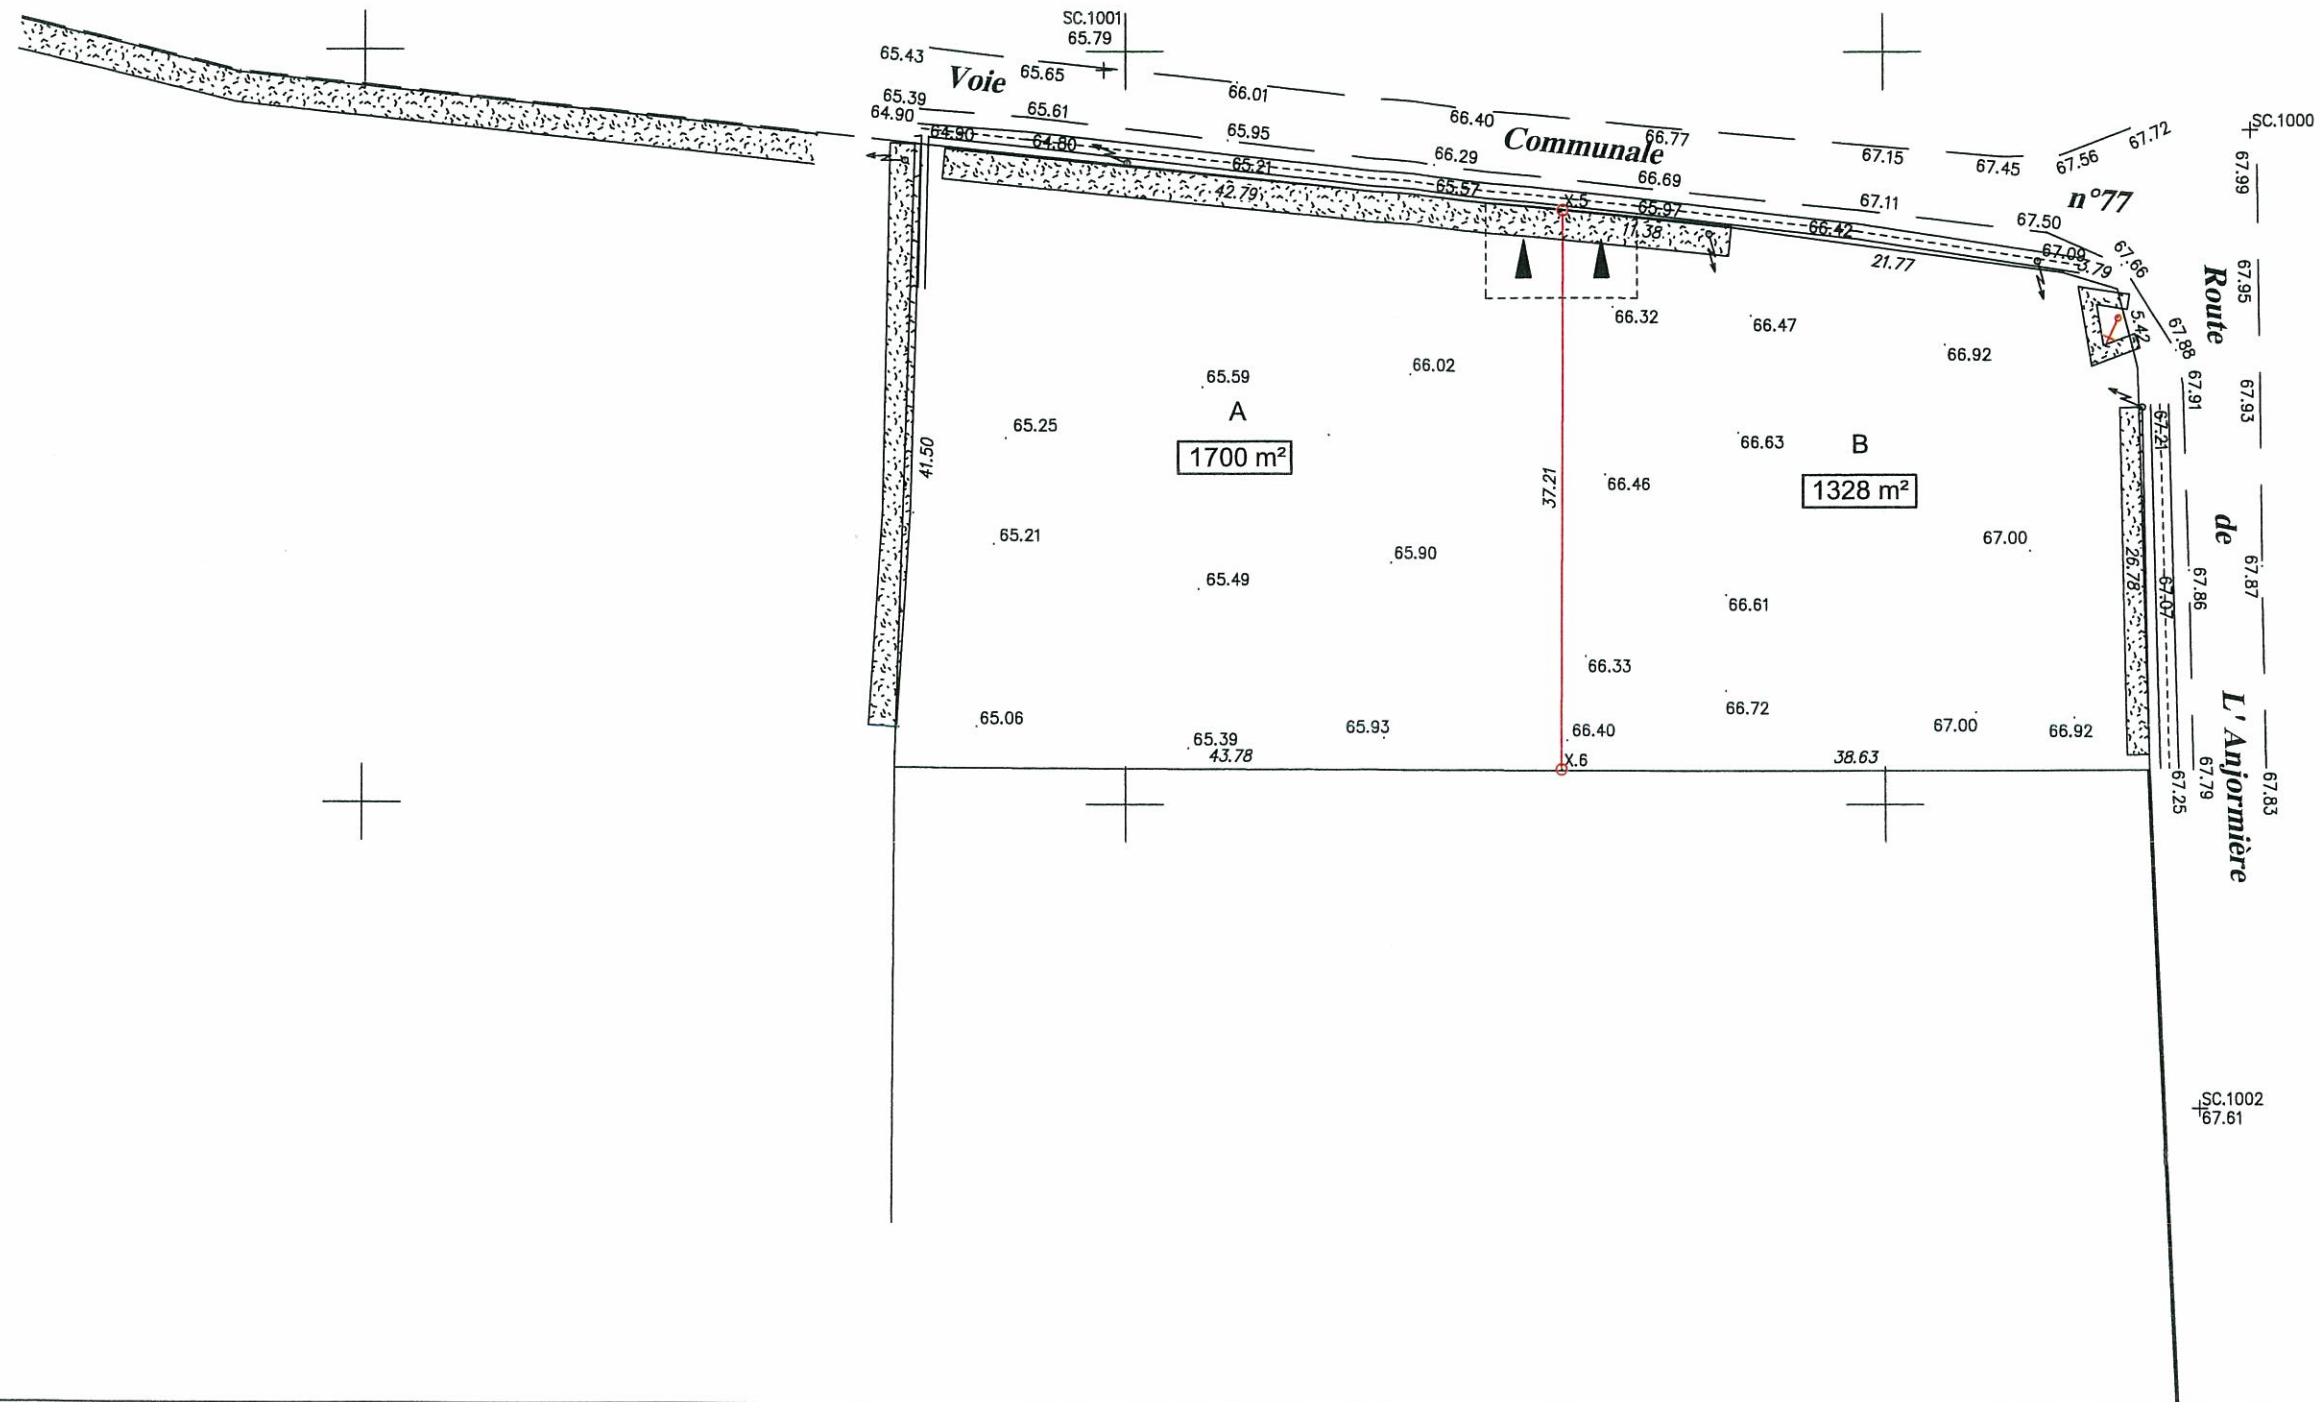

DEPARTEMENT DE LA VENDEE

Commune de AIZENAY

Route de l'Anjormière  
PROJET BATIPROMO

DOSSIER	FB11067
Référence AUTOCAD	
DATE	19/04/2011
ECHELLE	1/500
PLANIMETRIE	CC 47
NIVELLEMENT	IGN-NGF 69

GEOMETRE



Cabinet Christophe SUSSET  
Géomètres Experts Associés  
26 rue Jacques-Yves Cousteau - BP 50352  
85009 LA ROCHE S/ YON cedex  
Tél : 02.51.37.27.30 - Fax : 02.51.46.05.43  
E-mail : accueil@cabinet-susset.fr  
Site internet : http://www.susset.fr

Légende foncière

- BA Borne OGE ancienne
- BN Borne OGE nouvelle
- BP Borne en Pierre
- BR Borne Remembrement
- ▲ Piquet
- ↔ Privatif/Privative
- ↔ Mitoyen/Mitoyenne
- Limite de division
- Application cadastrale
- ... Distance entre 2 points

Légende topographique

- ☼ végétation
- ▭ bâti
- ▭ bâti léger
- murs
- clôture
- ⌚ lampadaire
- ⊕ station
- ⌚ poteau EDF
- ▣ coffret EDF
- ⌚ FC fausse coupure
- ⌚ AEP bouche à clé
- ⌚ compteur AEP
- ⌚ ventouse AEP
- ⌚ PI poteau incendie
- ⌚ panneau signalisation
- ⌚ regard (EU-EP)
- ▣ grille
- ⌚ grille avaloir
- ⌚ regard avaloir
- ⌚ poteau TELECOM
- ⌚ chambre PTT