

A AIZENAY, le
Le Lotisseur

DOSSIER	L11.470
Référence AUTOCAD	L11470.DWG
Référence PLAN	L11470-PA4.PLT
DATE	02/03/2011
ECHELLE	1/500
PLANIMETRIE	SYSTEME RGF 93 - CC47
NIVELLEMENT	NGF - IGN 69

AMENAGEUR


SARL LOTI-OUEST ATLANTIQUE
25, rue de la Coutellerie
44240 - LA CHAPELLE SUR ERDRE
Tél : 02.40.72.54.16 - Fax : 02.40.72.55.90

GEOMETRE

Cabinet Christophe SUSSET
Géomètre Expert Associé
25 rue Avenue des Ormes - BP 6000
85009 LA ROCHE SUR YON cedex
Tél : 02.51.87.27.26 - Fax : 02.51.87.27.27
E-mail : c.susset@christophe-susset.fr
Site Internet : http://www.christophe-susset.fr

Indice	Date	Dessinateur	Vérificateur	Modification
0	02/03/2011	T. BENBOUHOU		

L11470-PA4-coul.PLT

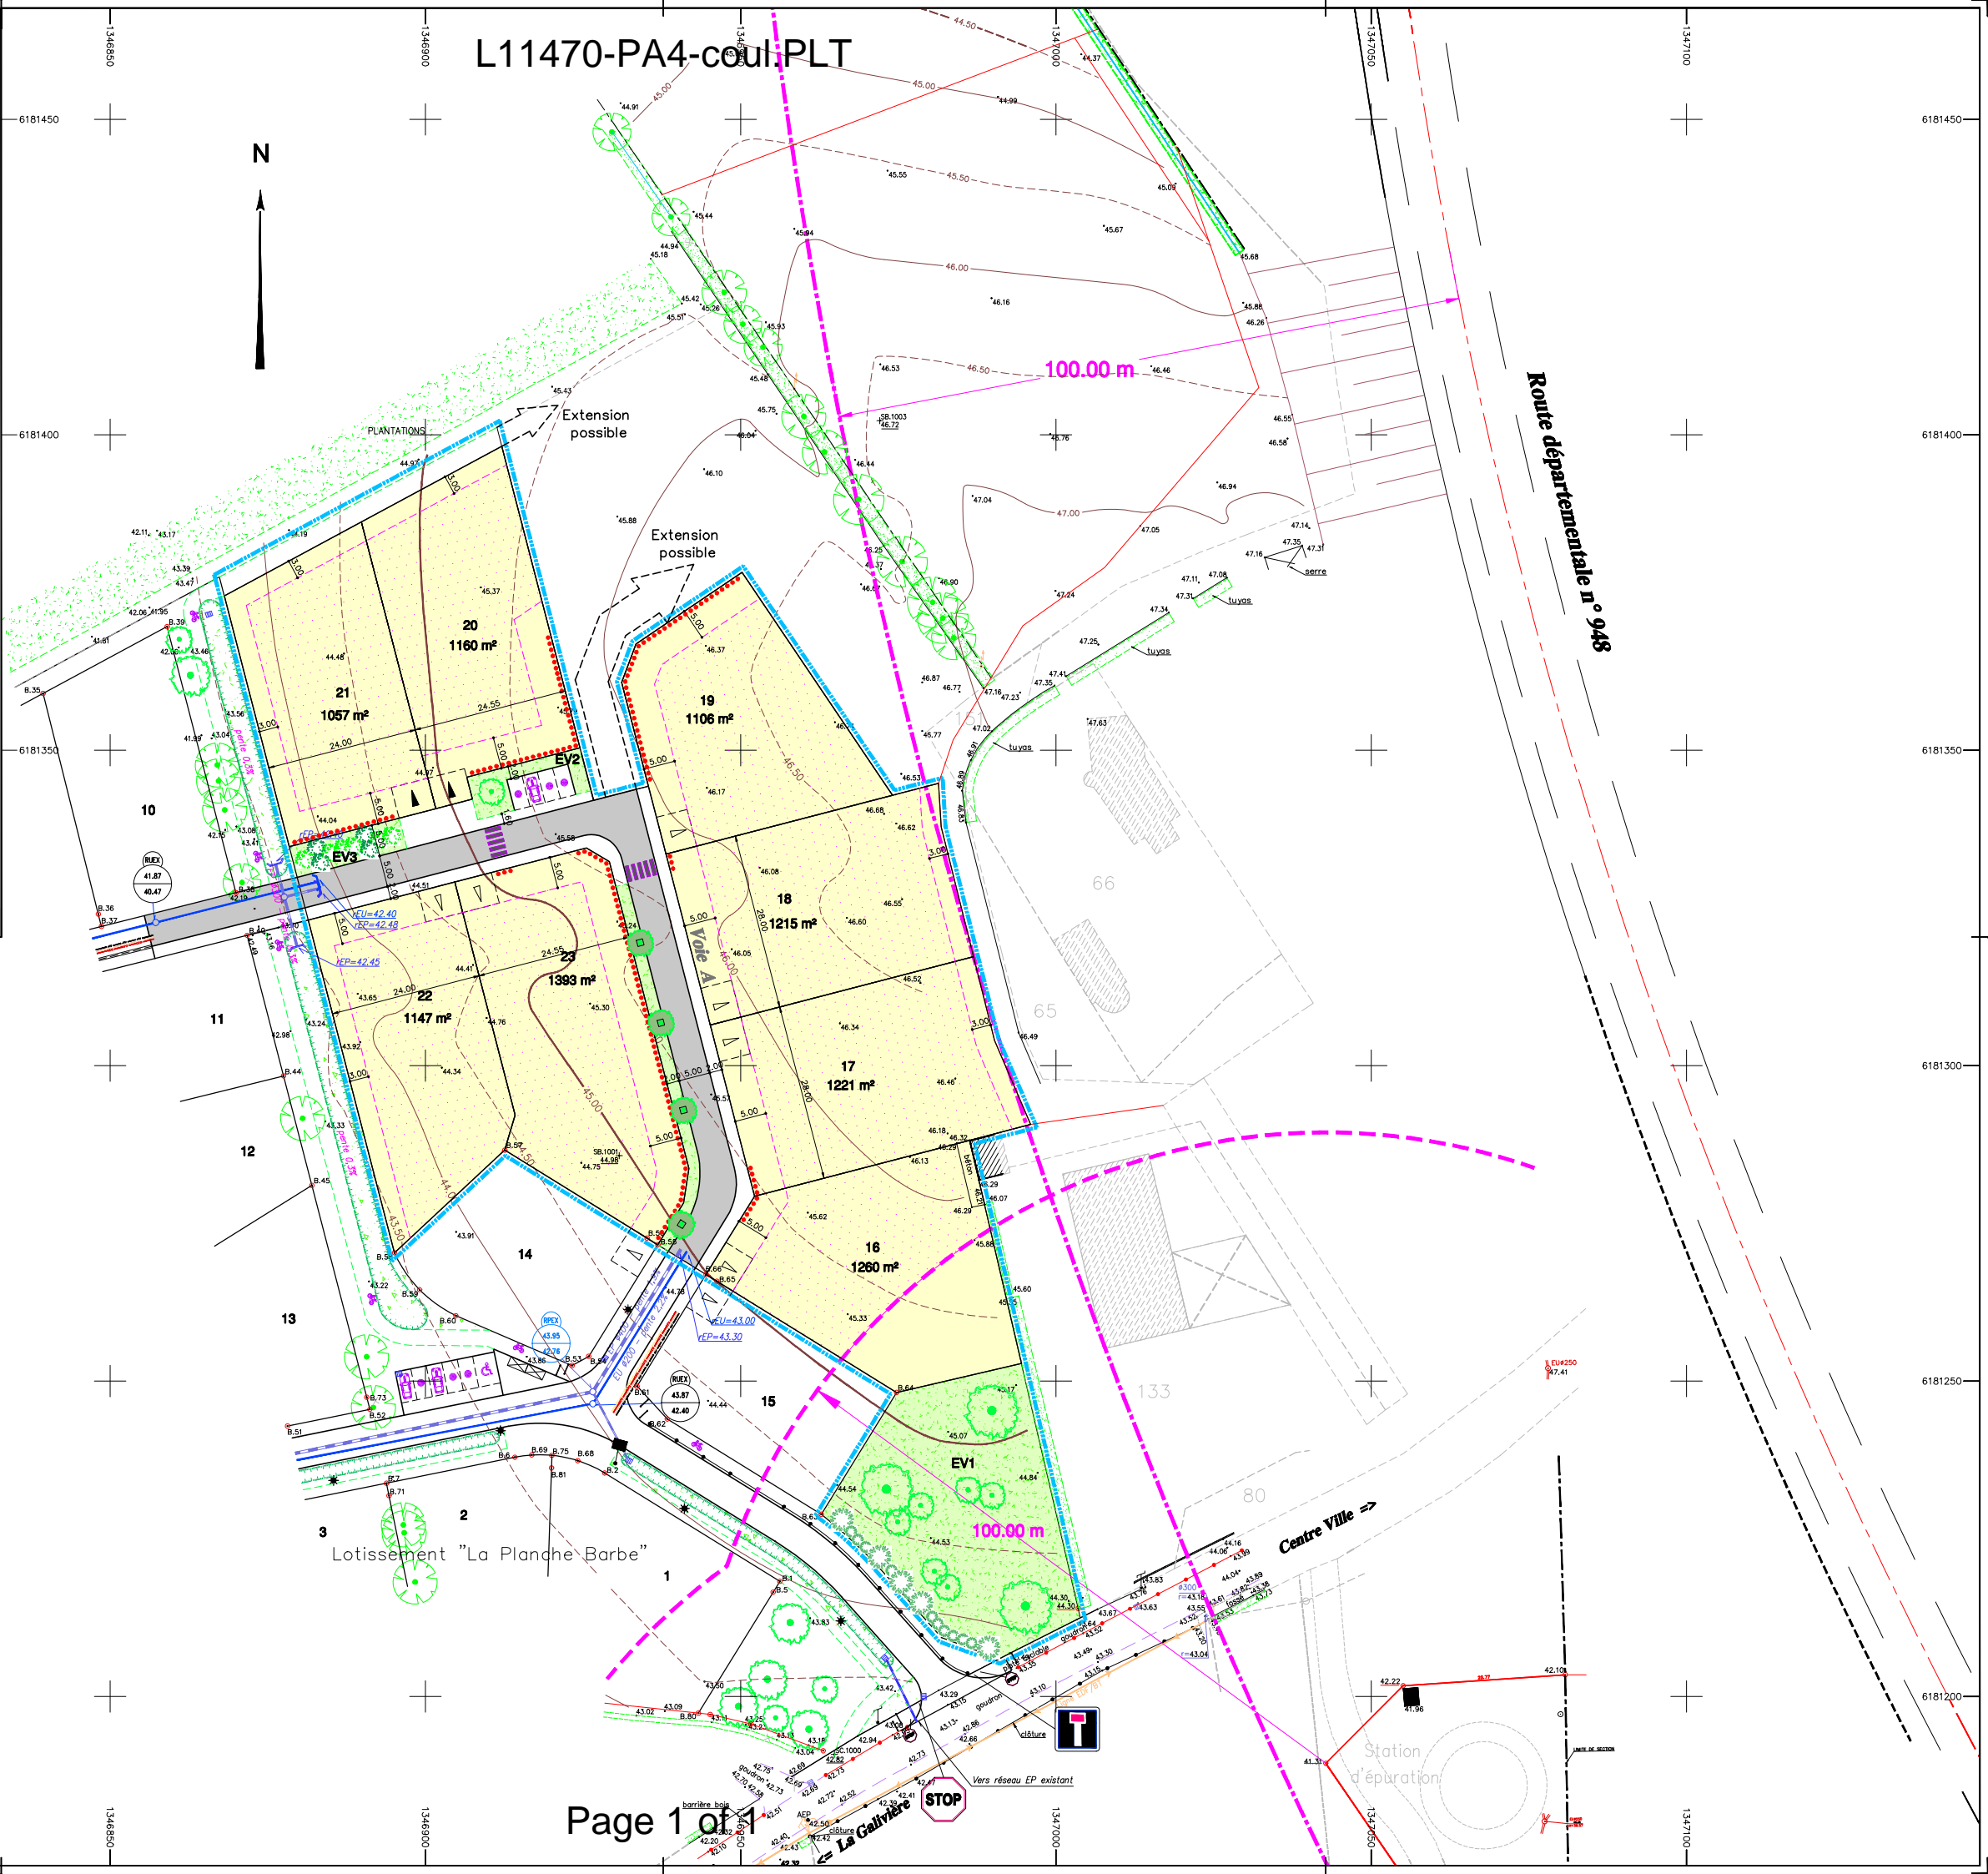

- LÉGENDE**
- Périmètre du Lotissement
 - Zone constructible
 - Accès automobile privatif interdit
 - Limite de la zone de protection des 100 m autour de la station d'épuration (zone non constructible)
 - Limite de la zone de protection des 100 m de part et d'autre de l'axe des voies express et déviations au titre de la loi BARNIER
 - Emplacement préférentiel du parking privatif non clos (dimension 6.00m x 5.00m minimum)
 - Emplacement obligatoire du parking privatif non clos (dimension 6.00m x 5.00m minimum)
 - Emplacement des places de stationnement publiques
 - Plantation projetée (emplacement de principe)
 - Espace Vert (engazonnement ou plantation arbustive)
 - Végétation existante conservée (confortation possible)

Nota :
 La superficie des lots est donnée à titre indicatif, elle ne sera définitive qu'après bornage.

Route départementale n° 948

Centre Ville =>

Station d'épuration

STOP

Vers réseau EP existant