

DEPARTEMENT DE LA VENDEE

COMMUNE D'AIZENAY

Lotissement à usage principal d'habitation

"La Planche Barbe"

(autorisé par arrêté du 30 Août 2010)

Plan individuel

Lot n° : 08

Section : BH n°

Superficie : 1077 m²

Légende

- Accès automobile privatif interdit
- ▭ Zone constructible
- ▭ (triangle) Emplacement préférentiel du parking privatif non clos (dimension 5.00m x 5.00m minimum)
- ▭ (triangle) Emplacement obligatoire du parking privatif non clos (dimension 5.00m x 5.00m minimum)
- ▭ (carré) Emplacement des places de stationnement publiques
- Plantation projetée (emplacement de principe)
- ▭ (pointillés) Espace Vert (engazonnement ou plantation arbustive)
- ▭ (rayures) Noue paysagère
- ▭ (cercle) Végétation existante conservée (confortation possible)
- ▭ (carré) Aire de dépôt du tri sélectif
- ▭ (tireté) Limite de Zone de Protection des 100m autour de la station d'épuration (Zone non constructible)


RÉFÉRENCE DOSSIER : L08357

DATE D'ÉLABORATION : 08 SEPTEMBRE 2010

DATE DE MODIFICATION :

GÉOMÈTRE :
CABINET SUSSET
 GÉOMÈTRES EXPERTS
 26, RUE JACQUES-YVES COUSTEAU
 85036 LA ROCHE-SUR-YON CEDEX

☞ La superficie des lots est donnée à titre indicatif, elle ne sera définitive qu'après bornage.

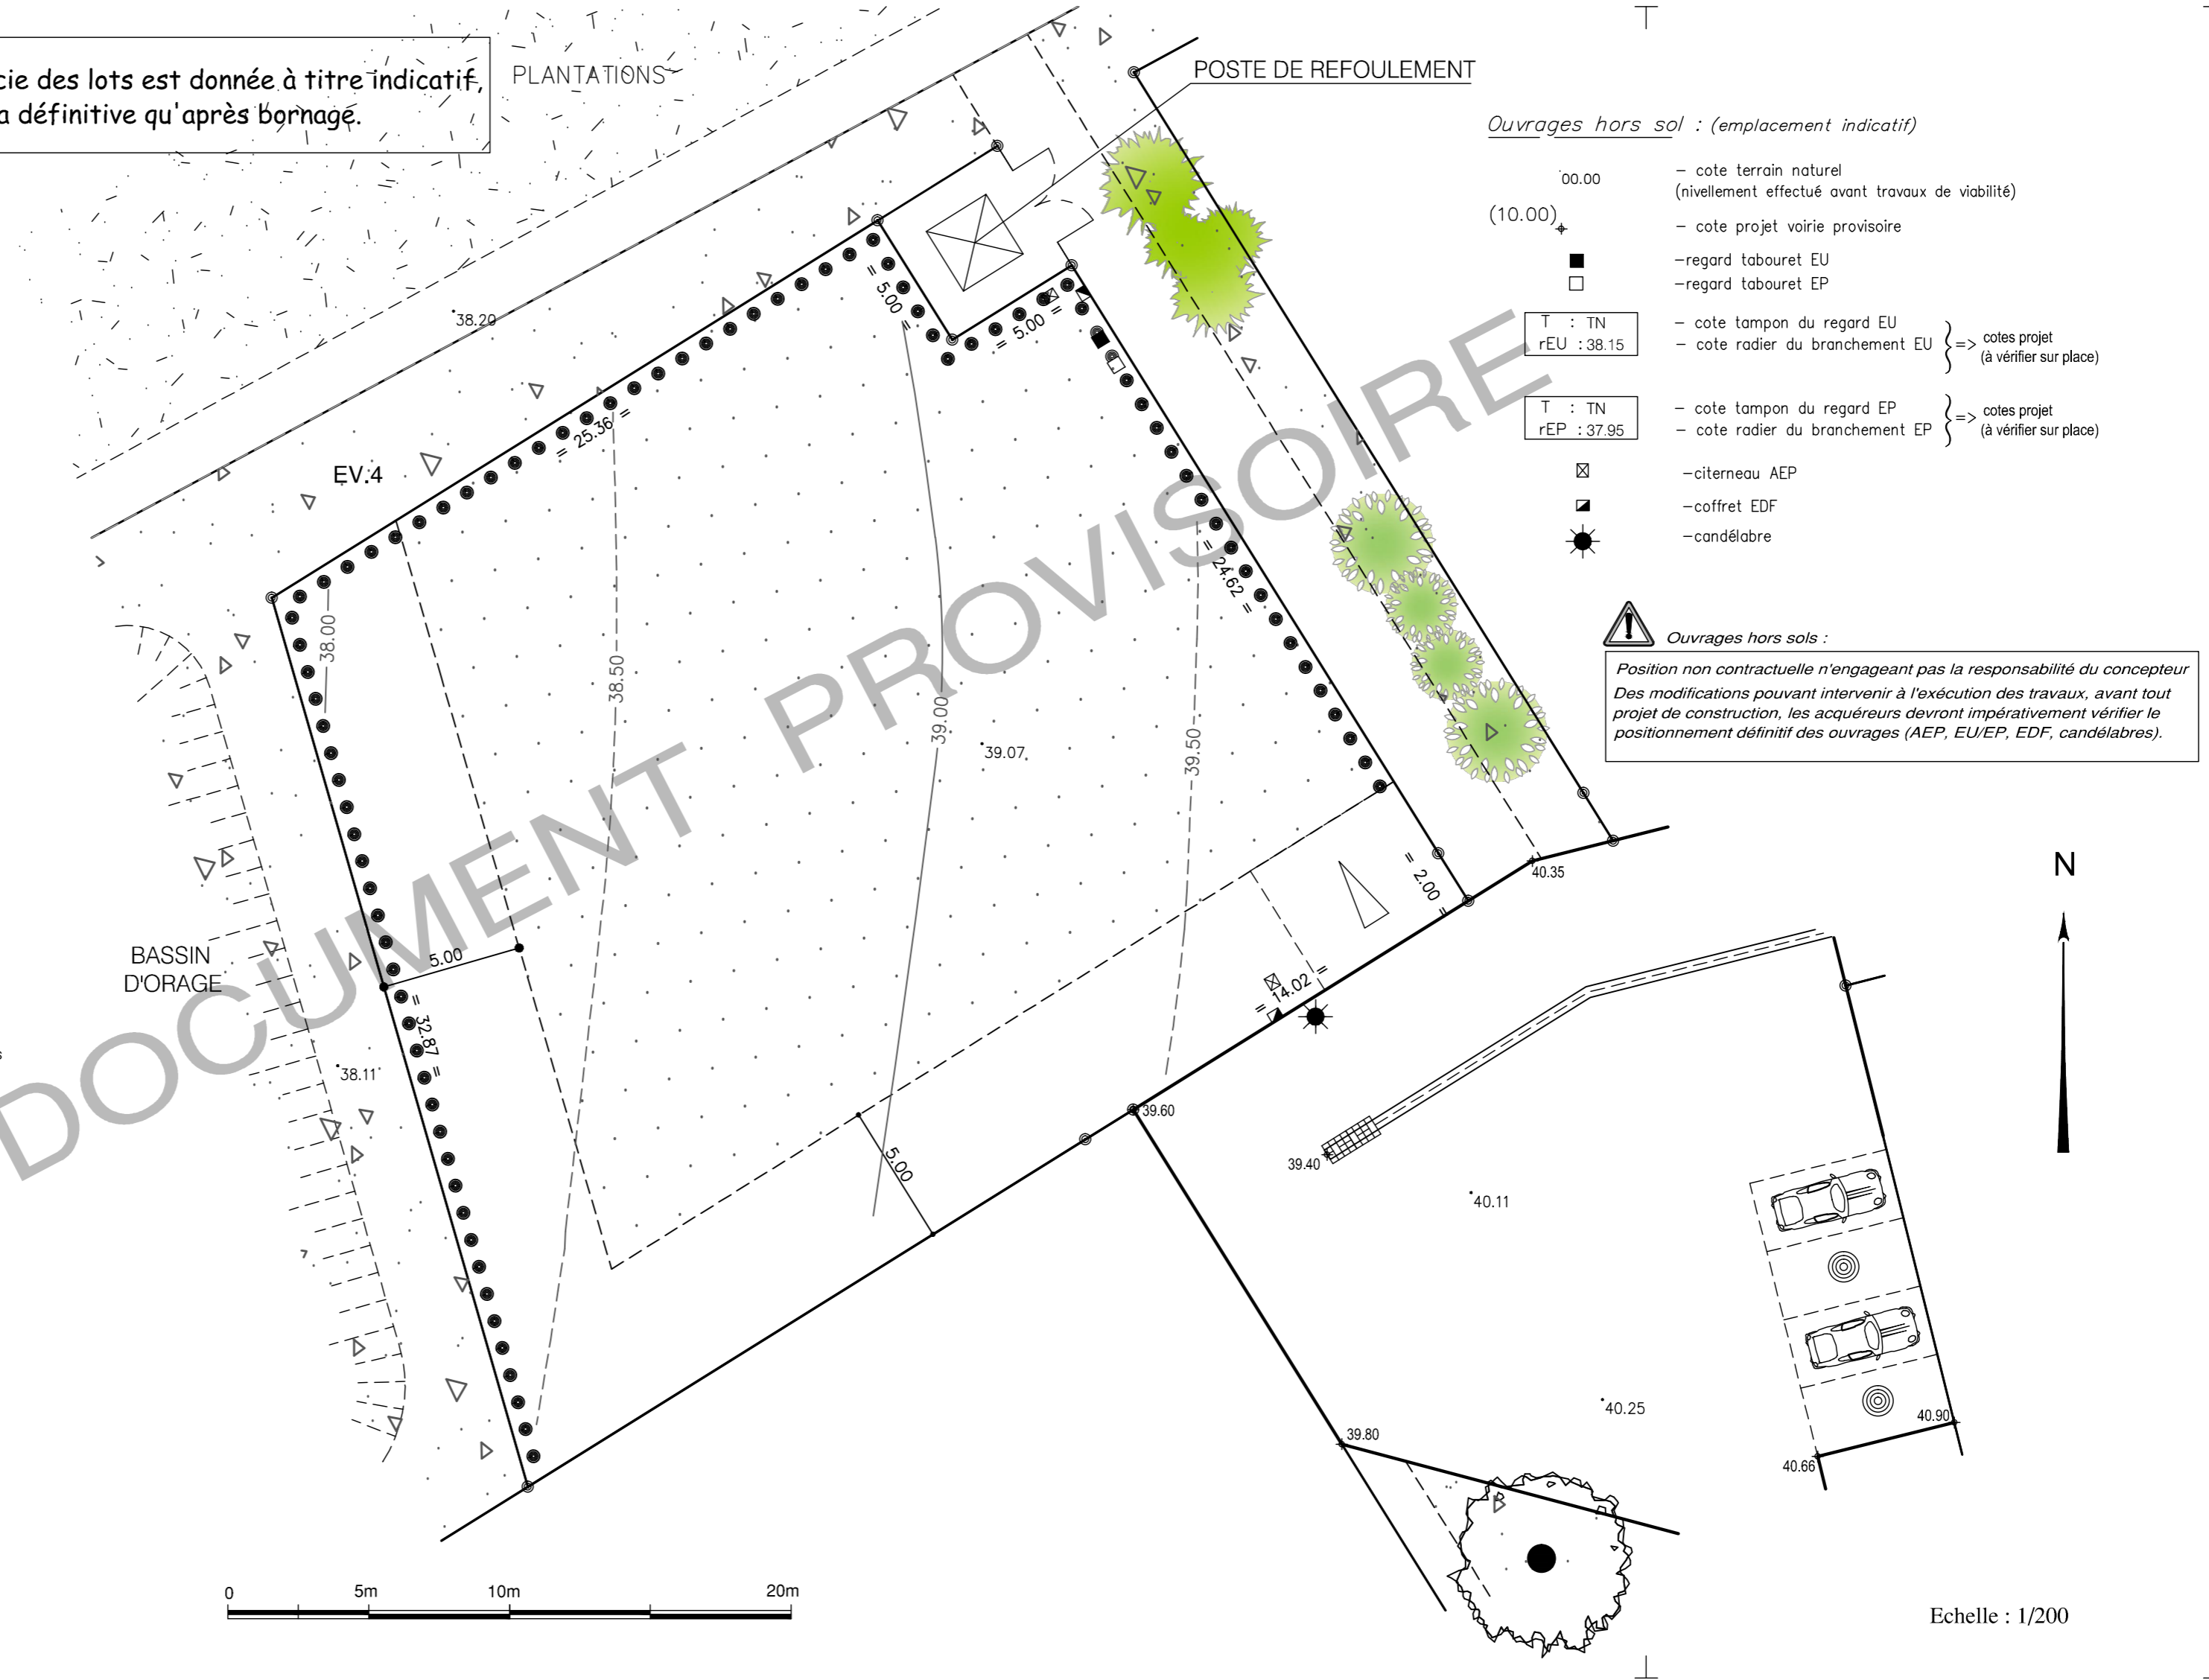

- Ouvrages hors sol : (emplacement indicatif)
- 00.00 - cote terrain naturel (nivellement effectué avant travaux de viabilité)
 - (10.00) - cote projet voirie provisoire
 - - regard tabouret EU
 - - regard tabouret EP
 - T : TN - cote tampon du regard EU
 - rEU : 38.15 - cote radier du branchement EU } => cotes projet (à vérifier sur place)
 - T : TN - cote tampon du regard EP
 - rEP : 37.95 - cote radier du branchement EP } => cotes projet (à vérifier sur place)
 - ☒ - citerneau AEP
 - ▣ - coffret EDF
 - ☀ - candélabre

⚠ Ouvrages hors sols :
 Position non contractuelle n'engageant pas la responsabilité du concepteur
 Des modifications pouvant intervenir à l'exécution des travaux, avant tout projet de construction, les acquéreurs devront impérativement vérifier le positionnement définitif des ouvrages (AEP, EU/EP, EDF, candélabres).

Echelle : 1/200