DEPARTEMENT DE LA VENDEE

COMMUNE DE AIZENAY

Lotissement à usage principal d'habitation

" La Planche Barbe extension "

(autorisé par arrêté du 9 juin 2011)

Plan individuel

Lot n° : 23

Section : BH n°

Superficie : 1393 m²

LÉGENDE

- Zone constructible
- Accès automobile privatif interdit
- Limite de la zone de protection des 100 m autour de la station d'épuration (zone non constructible)
- Emplacement préférentiel du parking privatif non clos (dimension 6.00m x 5.00m minimum)
- Emplacement obligatoire du parking privatif non clos (dimension 6.00m x 5.00m minimum)
- Emplacement des places de stationnement publiques
- Plantation projetée (emplacement de principe)
- Espace Vert (engazonnement ou plantation arbustive)
- Végétation existante conservée (confortation possible)

Ouvrages hors sol : (emplacement indicatif)

- 00.00 – cote terrain naturel (nivellement effectué avant travaux de viabilité)
- 00.00 – cote projet voirie
- regard tabouret EU
- regard tabouret EP
- T : TN / rEU : 44.00 – cote tampon du regard EU – cote radier du branchement EU => cotes projet (à vérifier sur place)
- T : TN / rEP : 44.15 – cote tampon du regard EP – cote radier du branchement EP => cotes projet (à vérifier sur place)
- citerneau AEP
- coffret EDF
- candélabre

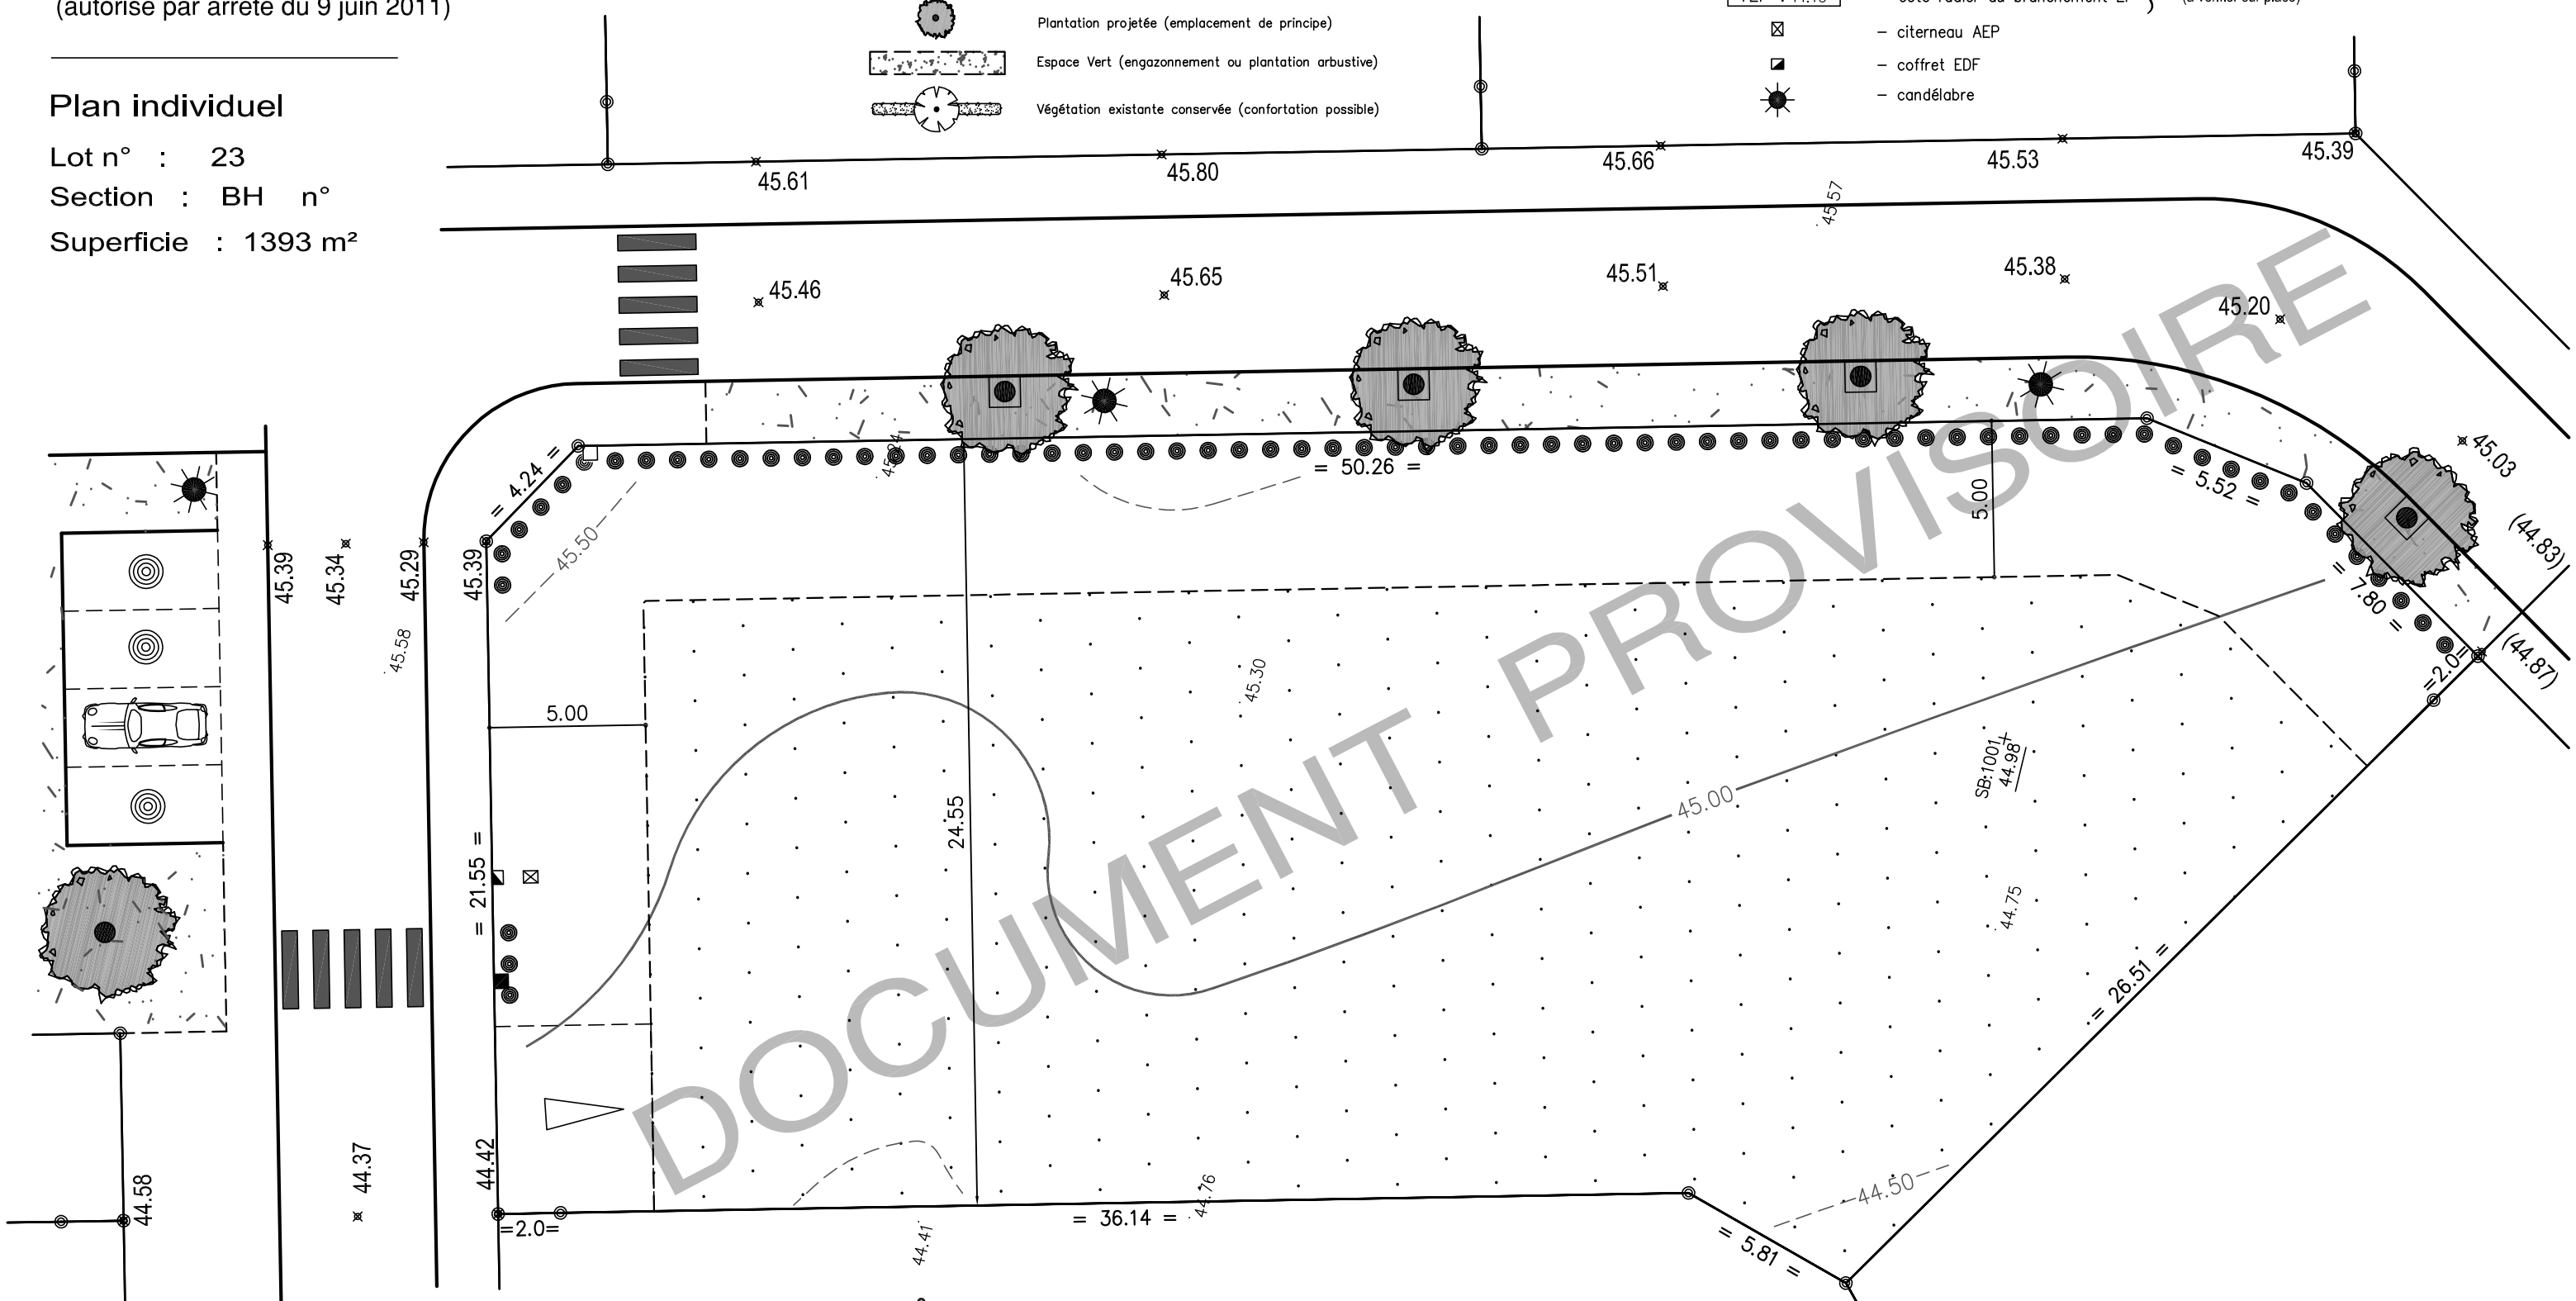

DOCUMENT PROVISOIRE

RÉFÉRENCE DOSSIER : LII470

DATE D'ÉLABORATION : 5 OCTOBRE 2011

DATE DE MODIFICATION :

GÉOMÈTRE :

Cabinet Christophe SUSSET
Géomètres Experts Associés
26 rue Jacques-Yves Cousteau - BP 50352
85009 LA ROCHE S/ YON cedex
Tél : 02.51.37.27.30 - Fax : 02.51.46.05.43
E-mail : accueil@cabinet-susset.fr
Site Internet : http://www.susset.fr

Cabinet Christophe SUSSET Et Associés

Ouvrages hors sols :

Position non contractuelle n'engageant pas la responsabilité du concepteur
Des modifications pouvant intervenir à l'exécution des travaux, avant tout projet de construction, les acquéreurs devront impérativement vérifier le positionnement définitif des ouvrages (AEP, EU/EP, EDF, candélabres).

document établi avant bornage sur le terrain

0 5m 10m 20m

Echelle : 1/200