


# LEGENDE

- Eaux pluviales**
- Tabouret de branchement
  - Diamètre de la canalisation
  - Regard de visite, canalisation
  - EP1  
T = 12,18  
R = 11,29
  - Numéro du regard
  - Cote projet voirie
  - Cote radier
- Eaux usées**
- Tabouret de branchement
  - Diamètre de la canalisation
  - Regard de visite, canalisation
  - EU1  
T = 12,18  
R = 11,29
  - Numéro du regard
  - Cote projet voirie
  - Cote radier
- Emplacement de la station de traitement des EU

Nota:

- Les positions des regards et des réseaux sont données à titre indicatif, elles sont susceptibles d'être modifiées pour des raisons techniques pendant l'exécution des travaux.
- Chaque parcelle aura une boîte de branchement EP et une boîte de branche EU. Le positionnement de ces boîtes de branchements est indicatif.

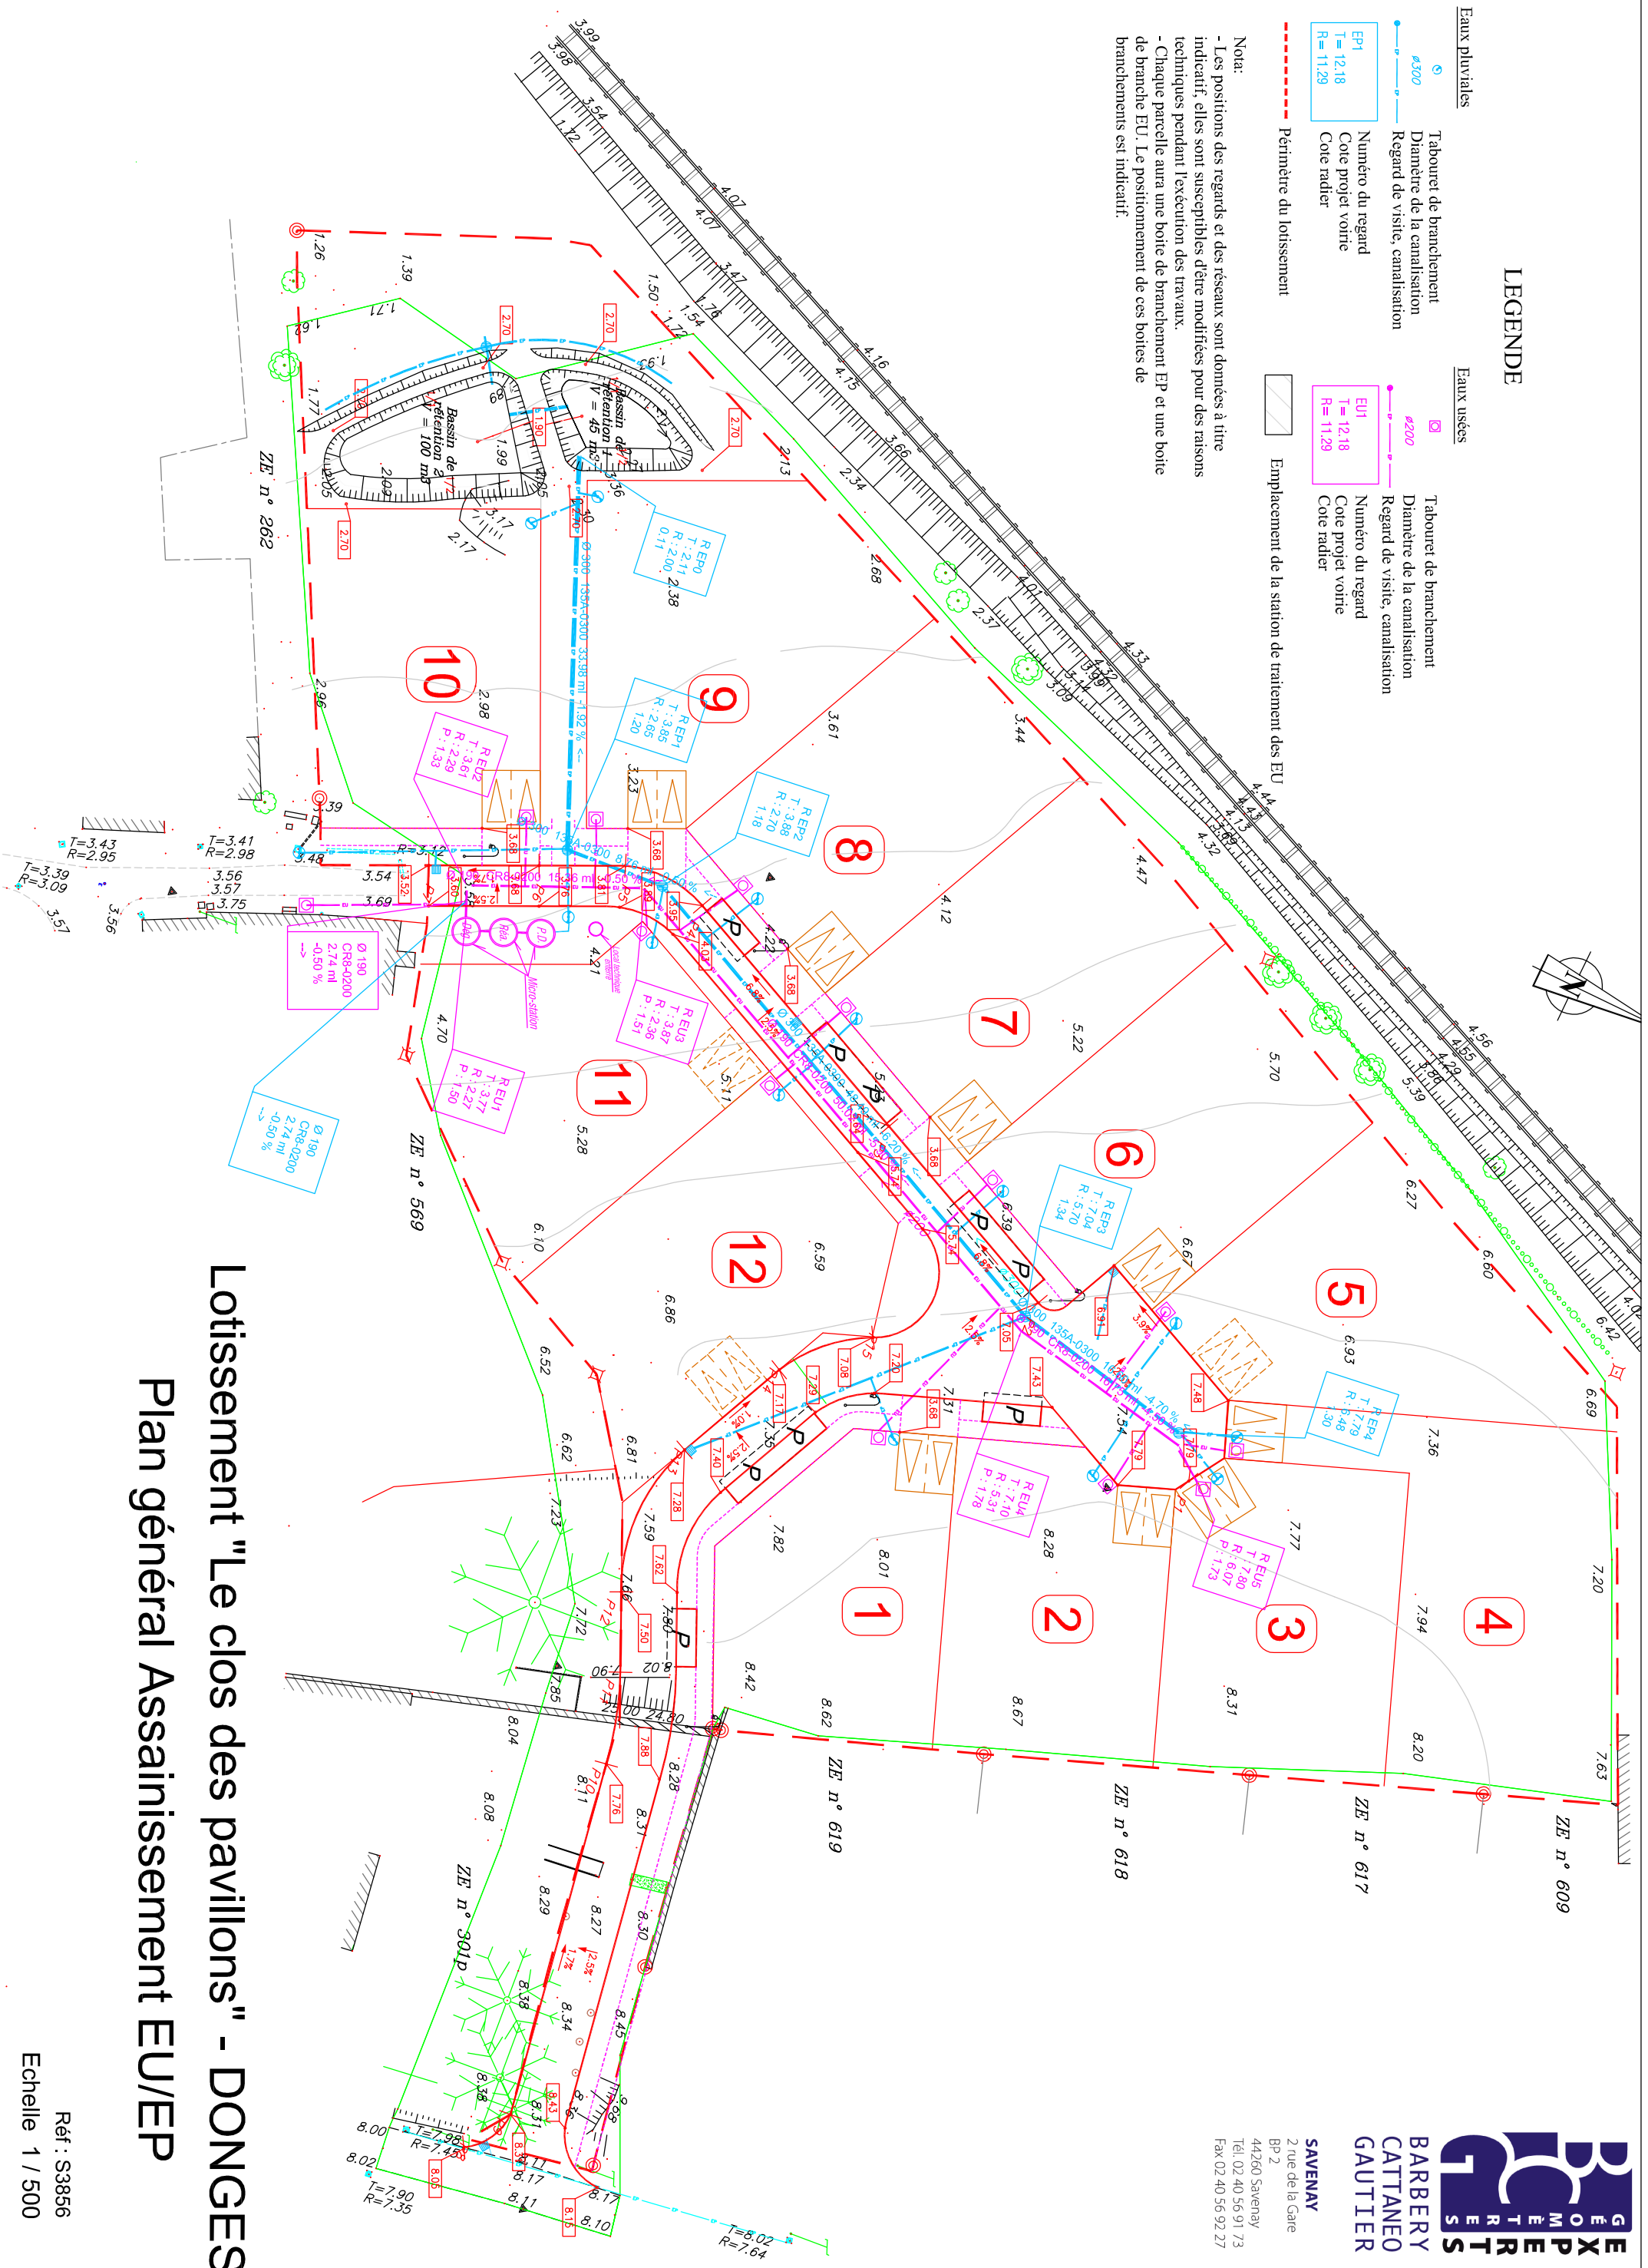

## Lotissement "Le clos des pavillons" - DONGES Plan général Assainissement EU/EP

**GEOMÉTRIS BARBERY CATTANEO GAUTIER**

**SAVENAY**  
2 rue de la Gare  
BP 2  
44260 Savenay  
Tél: 02 40 56 91 73  
Fax: 02 40 56 92 27

Ref : S3856  
Echelle 1 / 500