

LOIRE ATLANTIQUE
COMMUNE DE DONGES
Lotissement
"Le Clos des Oliviers"

FONCIER
 URBANISME
 COPROPRIÉTÉ
 BORNAGE
 TOPOGRAPHIE
 BUREAU
 D'ÉTUDES - VRD
 EXPERTISE
 IMPLANTATION
 CONSEIL

BLAIN
 16 rue Pierre Morin
 BP 14
 44130 Blain
 Tél. 02 40 79 02 70
 Fax 02 40 79 13 65

SAVENAY
 2 rue de la Gare
 BP 2
 44260 Savenay
 Tél. 02 40 56 91 73
 Fax 02 40 56 92 27


SAINT HERBLAIN
 37 rue Bobby Sands
 44813 Saint Herblain
 Cedex
 Tél. 02 40 86 09 73
 Fax 02 40 86 09 70

PONT-CHÂTEAU
 2 rue des Châtaigniers
 Parc de la Cafetais
 BP 22
 44160 Pont-Château
 Tél. 02 40 01 60 27

SARL AU CAPITAL
 DE 80 000 €
 429 051 154
 RCS SAINT-NAZAIRE
 APE 7112A
 OGE N° 2000B200010

Maîtrise d'ouvrage :

BATIPROMO
 La Grande Noë
 44630 PLESSE

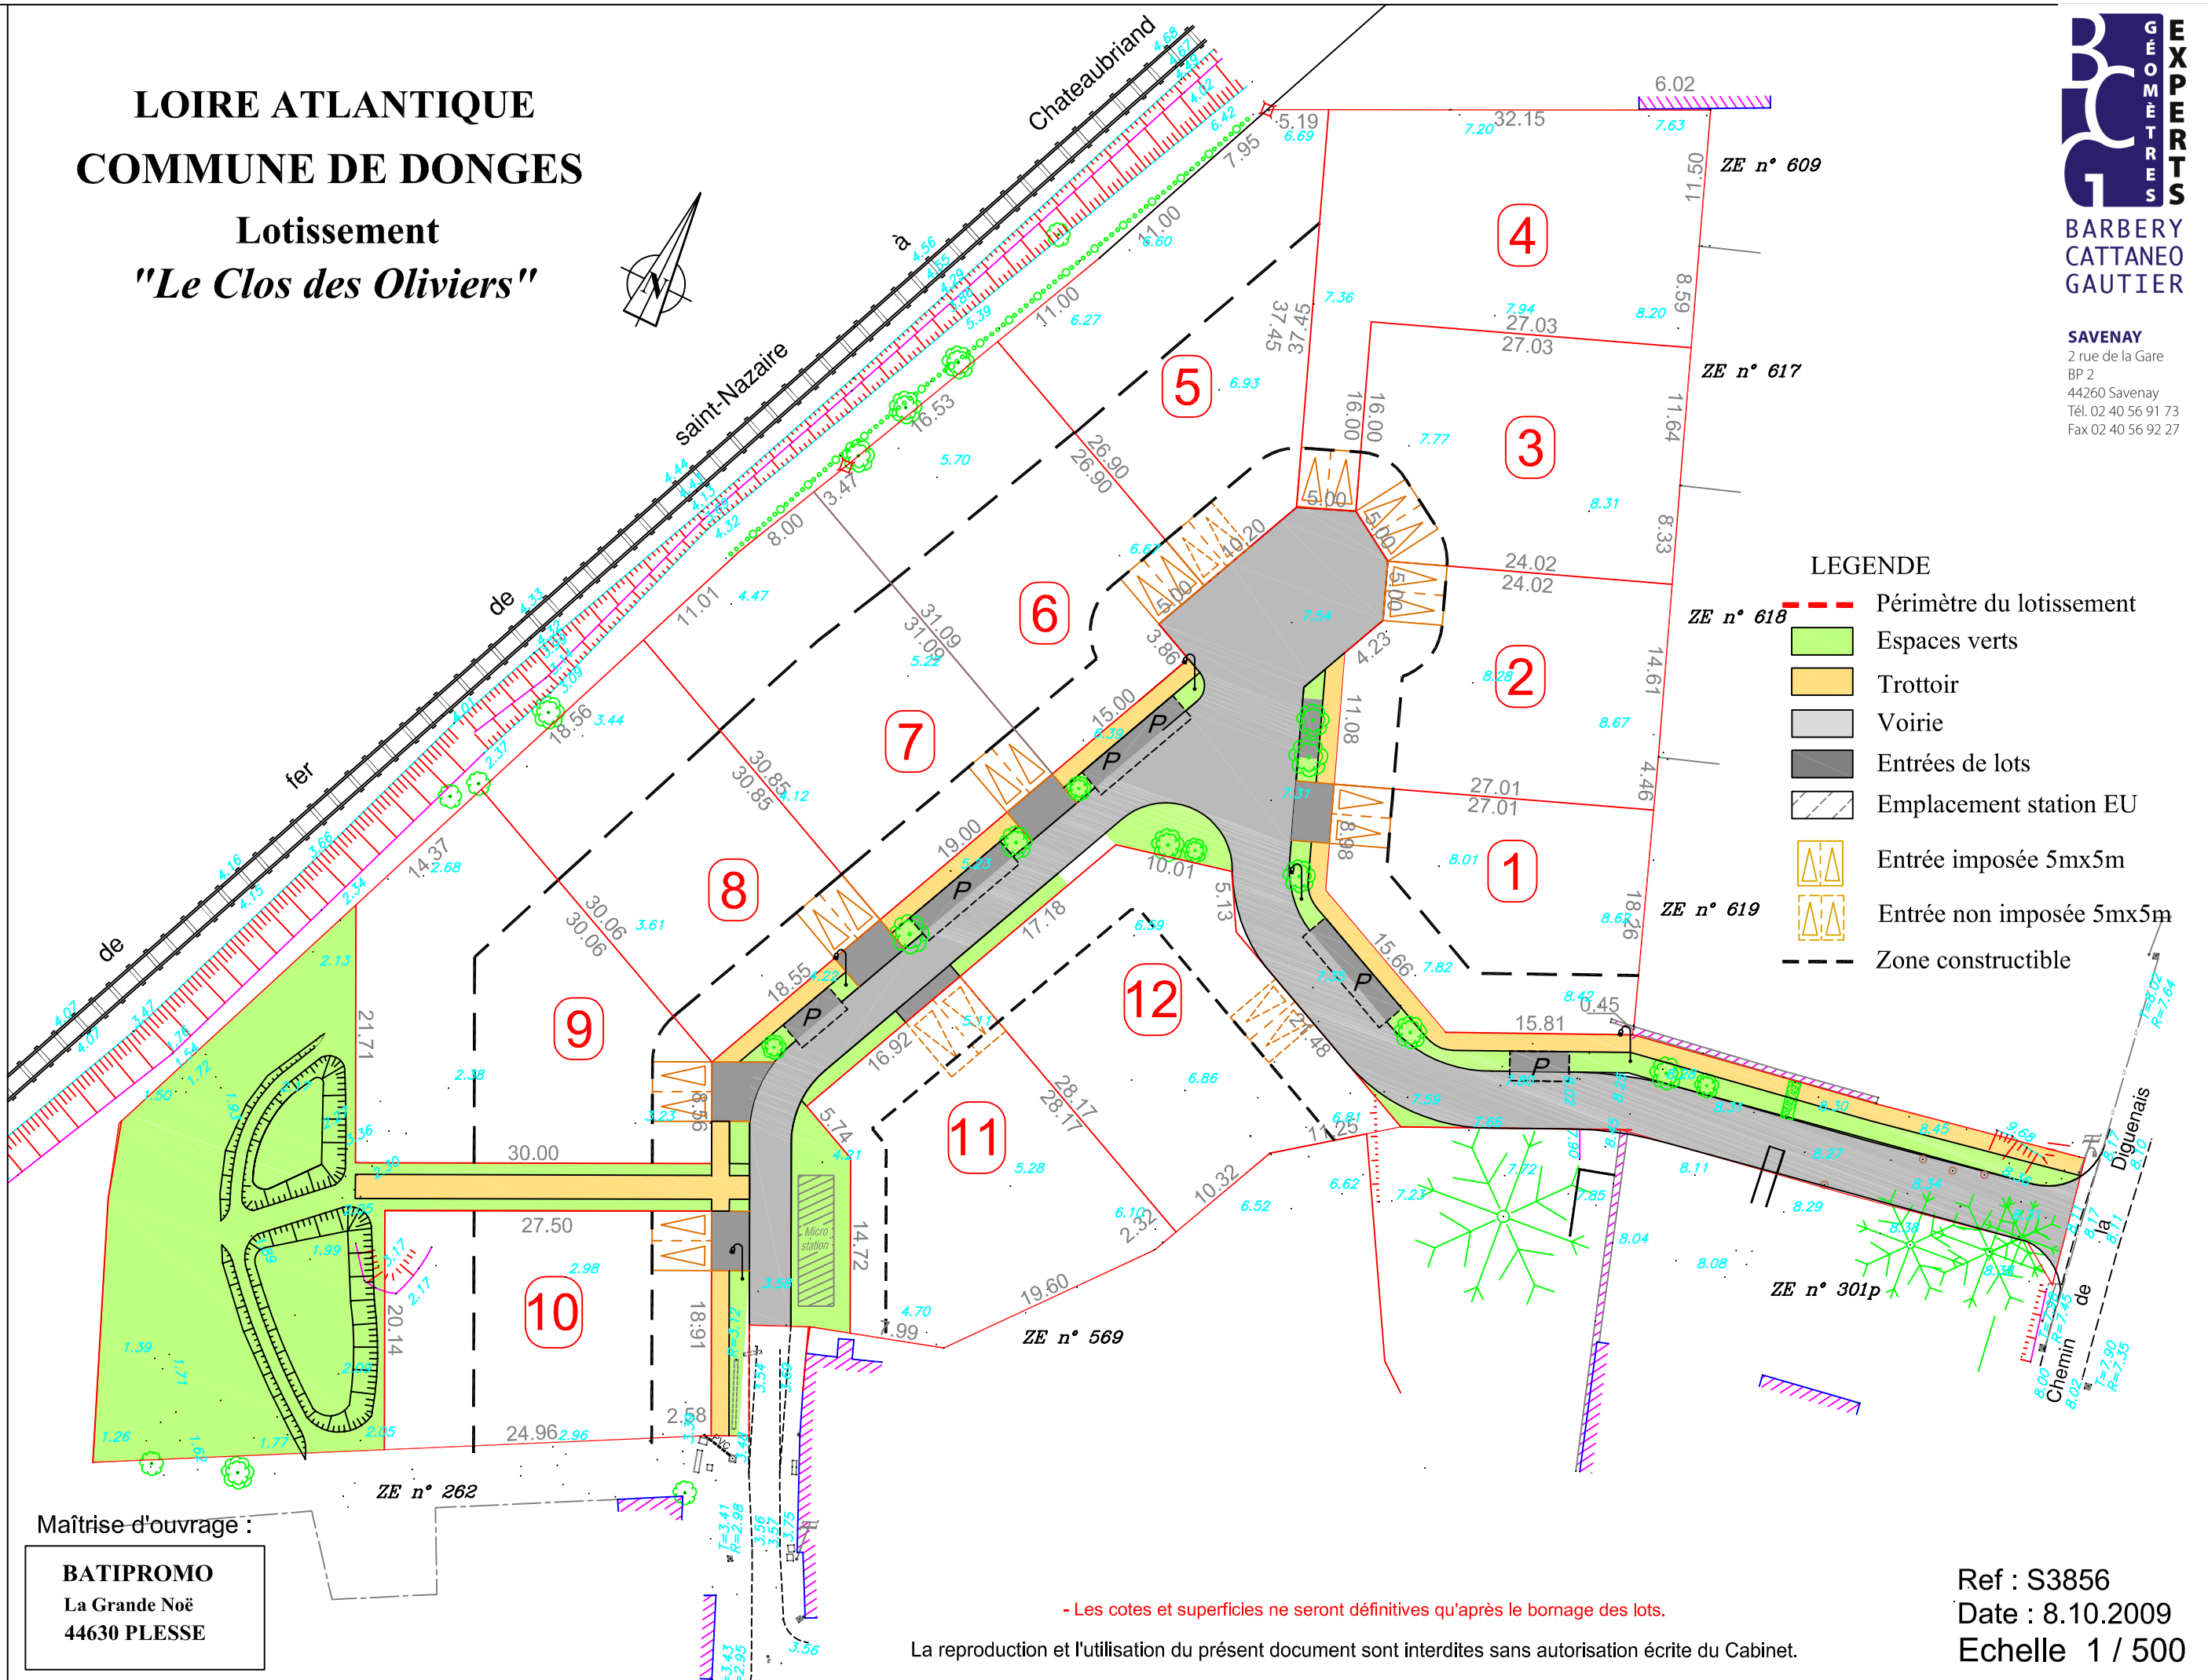

LEGENDE

- ZE n° 618 --- Périmètre du lotissement
- Espaces verts
- Trottoir
- Voirie
- Entrées de lots
- Emplacement station EU
- Entrée imposée 5mx5m
- Entrée non imposée 5mx5m
- Zone constructible

- Les cotes et superficies ne seront définitives qu'après le bornage des lots.

La reproduction et l'utilisation du présent document sont interdites sans autorisation écrite du Cabinet.

Ref : S3856
 Date : 8.10.2009
 Echelle 1 / 500