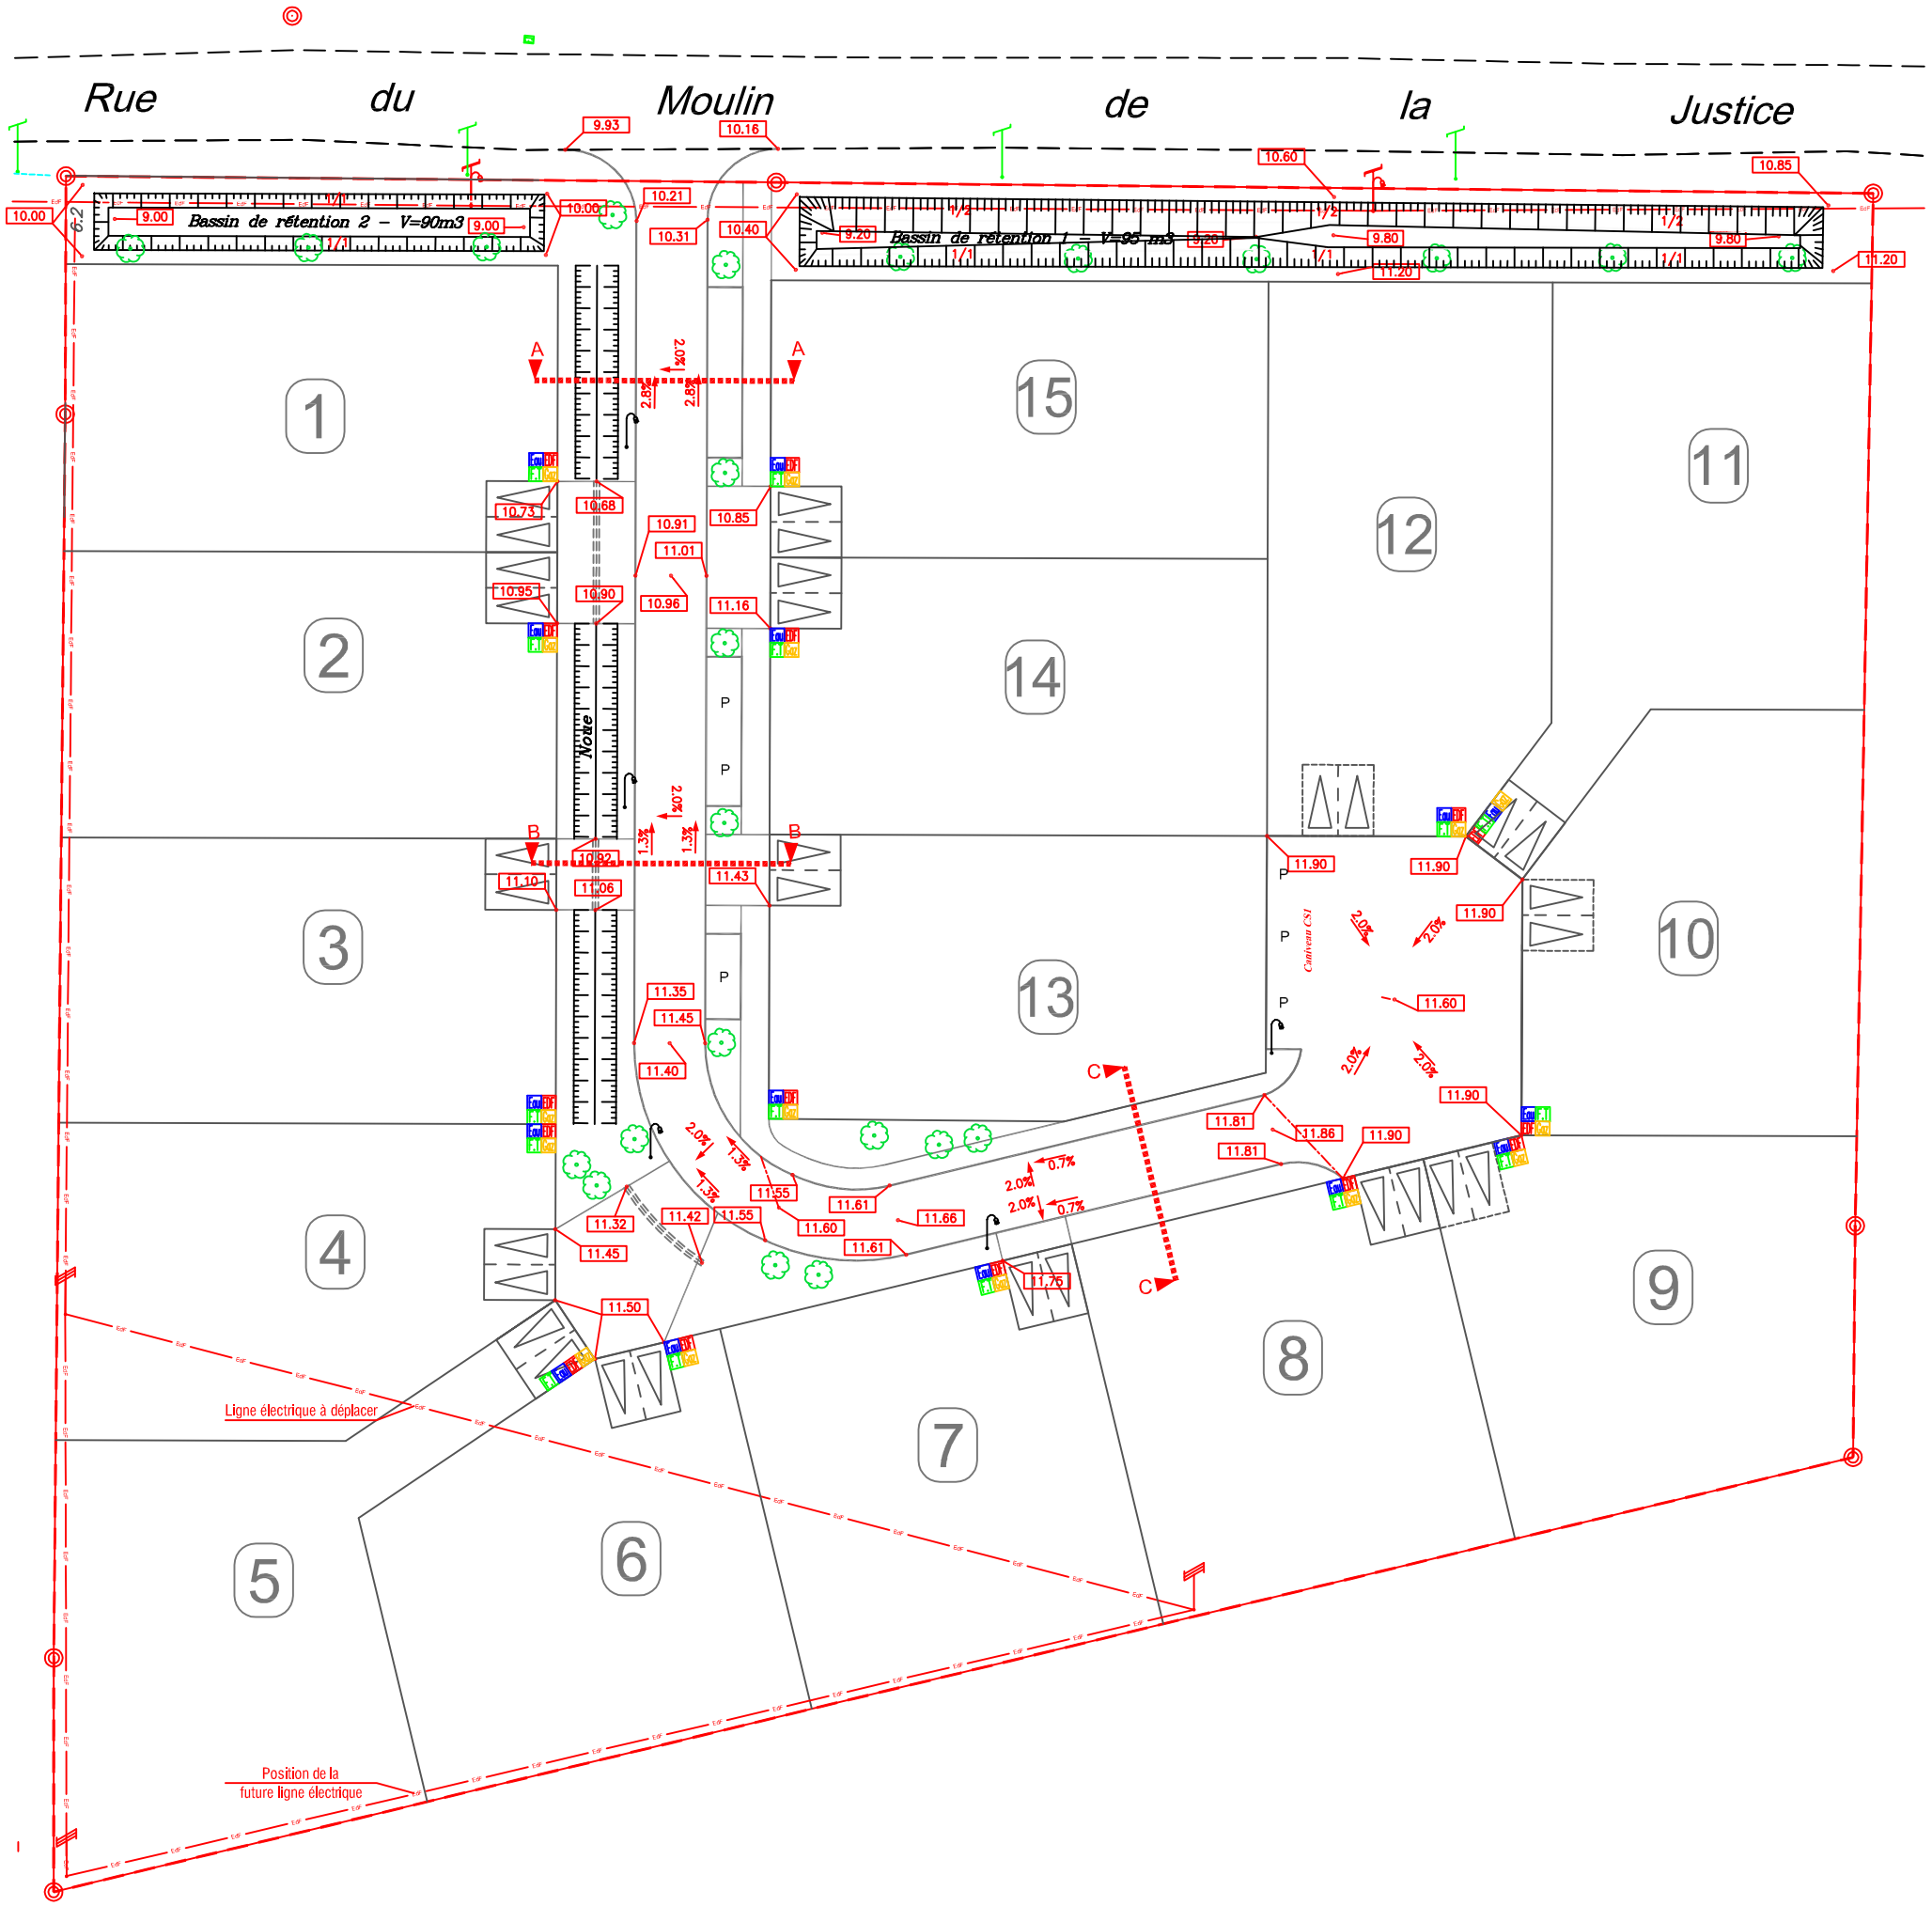

BARBERY CATTANEO GAUTIER
GÉOMÈTRES EXPERTS

SAVENAY
2 rue de la Gare
BP 2
44260 Savenay
Tél. 02 40 56 91 73
Fax 02 40 56 92 27

LEGENDE

- branchement eau potable
- branchement télécom
- branchement EDF
- branchement GAZ

Réf : S2966
Echelle 1 / 500